


skala 1:75
0 m 1.5 m 3 m 4.5 m

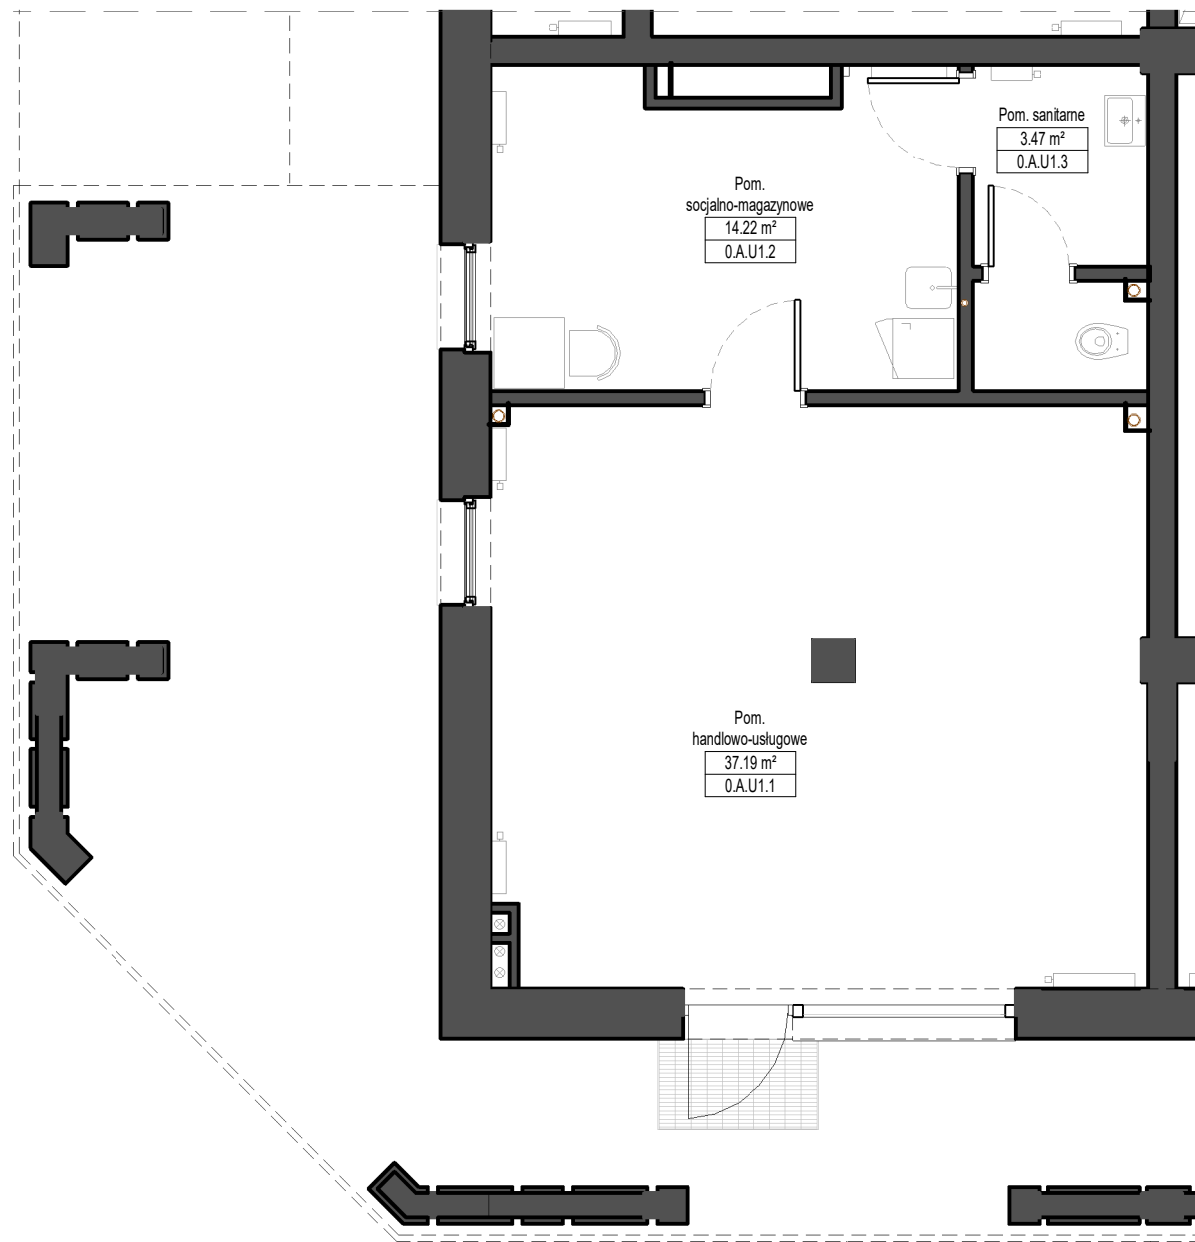


lokal usługowy nr 0.A.U1

Nr	Nazwa pomieszczenia	Pu
0.A.U1.1	Pom. handlowo-usługowe	37.19 m ²
0.A.U1.2	Pom. socjalno-magazynowe	14.22 m ²
0.A.U1.3	Pom. sanitarne	5.31 m ²
		56.72 m ²



PARTER

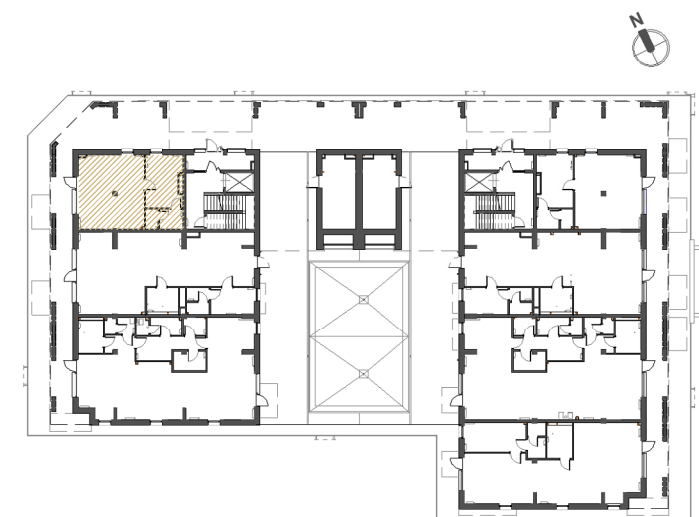

Prezentowane rzuty zostały załączone w celu przedstawienia układu funkcjonalnego pomieszczeń i należy je traktować poglądowo, gdyż ostateczne wymiary zostaną określone na podstawie pomiarów powykonawczych.