



skala 1:75
0 m 1.5 m 3 m 4.5 m

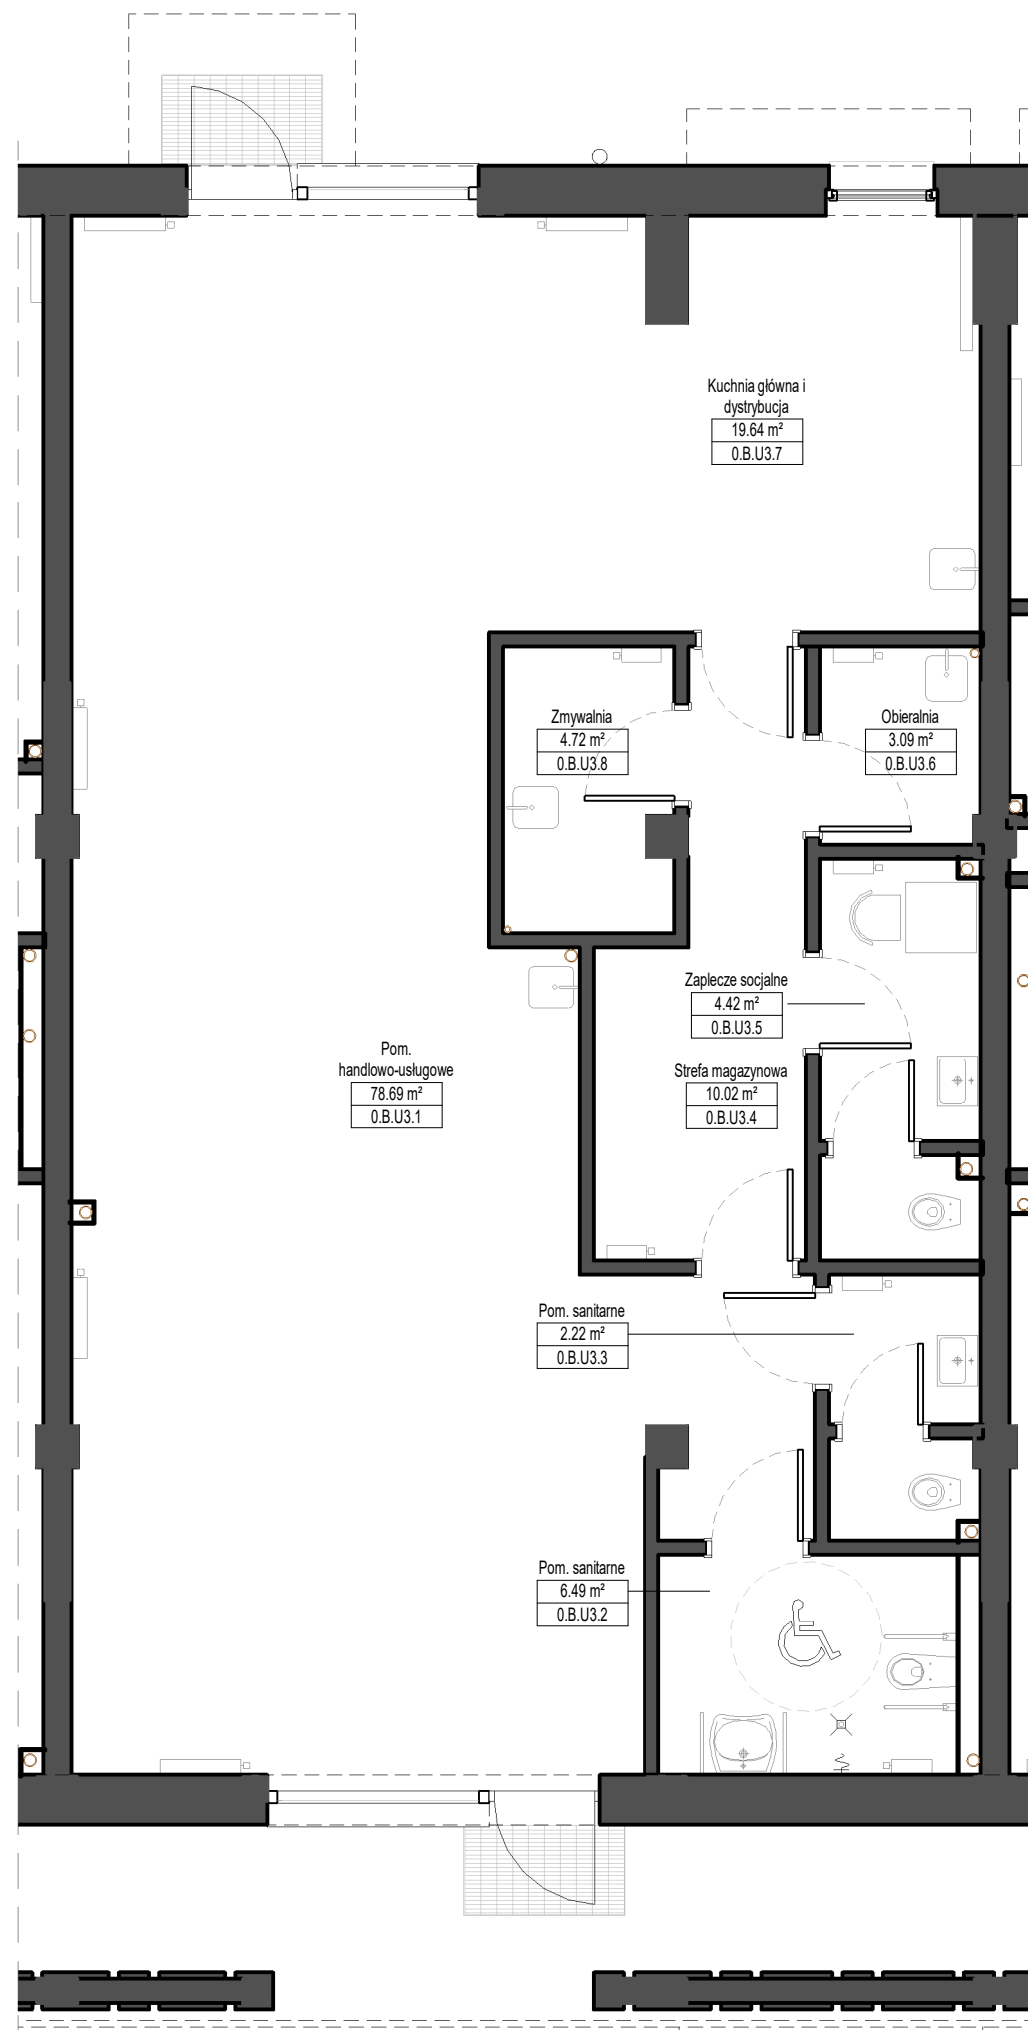

lokal usługowy nr 0.B.U3		
Nr	Nazwa pomieszczenia	Pu
0.B.U3.1	Pom. handlowo-usługowe	78.69 m ²
0.B.U3.2	Pom. sanitarne	6.49 m ²
0.B.U3.3	Pom. sanitarne	3.67 m ²
0.B.U3.4	Strefa magazynowa	10.02 m ²
0.B.U3.5	Zaplecze socjalne	6.02 m ²
0.B.U3.6	Obieralnia	3.09 m ²
0.B.U3.7	Kuchnia główna i dystrybucja	19.64 m ²
0.B.U3.8	Zmywalnia	4.72 m ²
		132.34 m ²



PARTER

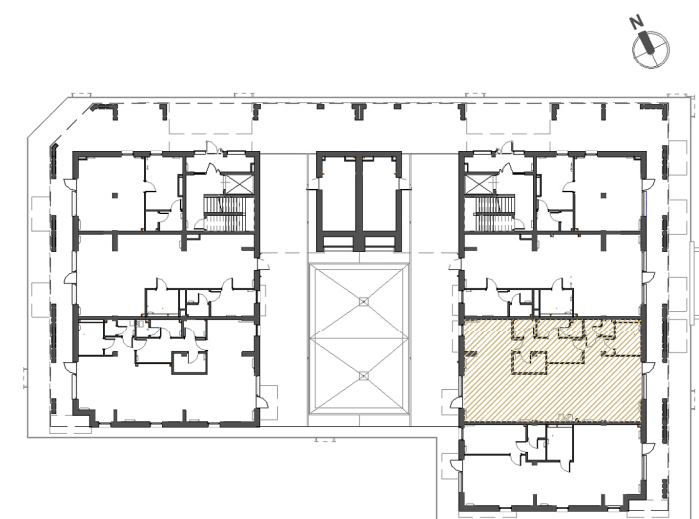

Architectura

Prezentowane rzuty zostały załączone w celu przedstawienia układu funkcjonalnego pomieszczeń i należy je traktować poglądowo, gdyż ostateczne wymiary zostaną określone na podstawie pomiarów powykonawczych.