




FABRYCZNA 19

## MIESZKANIE 8 | PIĘTRO 1

Etap A

Rzut kondygnacji:

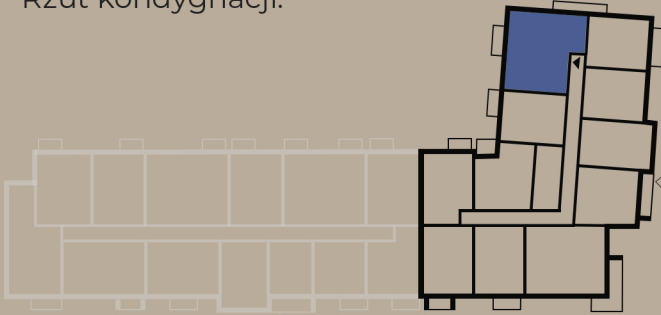

Zestawienie powierzchni:

1.	Salon z aneksem kuchennym	29,70 m <sup>2</sup>
2.	Pokój	12,90 m <sup>2</sup>
3.	Toaleta	4,15 m <sup>2</sup>
4.	Komunikacja	4,65 m <sup>2</sup>
5.	Pokój	11,60 m <sup>2</sup>

Powierzchnia użytkowa: **63,00 m<sup>2</sup>**

6. Balkon 3,85 m<sup>2</sup>

Biuro sprzedaży:




*...i jesteś w domu!*

+48 731 121 888

biuro@answer-home.pl

www.f19.pl

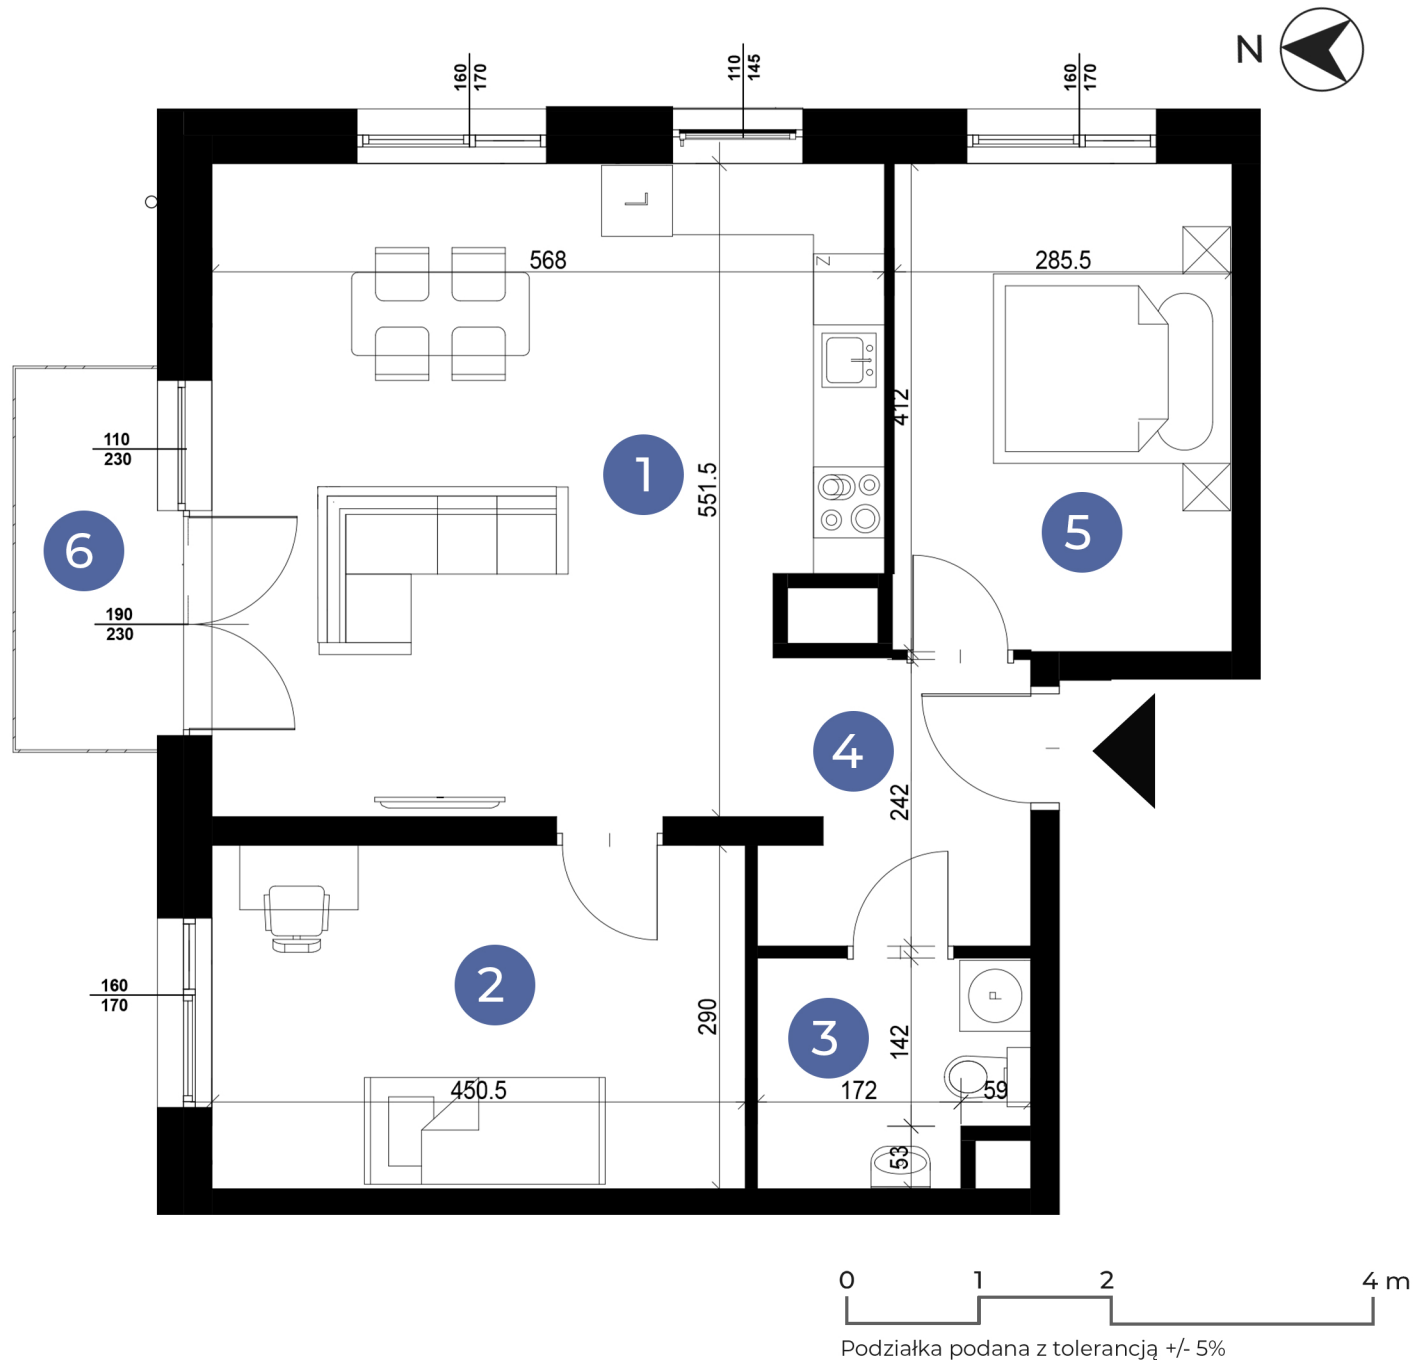

Przedstawiona oferta ma jedynie charakter informacyjny i nie stanowi oferty handlowej w rozumieniu art. 66 1 Kodeksu Cywilnego. Docelowy pomiar powierzchni zostanie opracowany na podstawie inwentaryzacji powykonawczej zgodnie z normą PN-ISO 9836:2015-12. Przedstawione treści oferty: rysunki, wizualizacje, mapy, itp. mają wyłącznie charakter poglądowy i ich ostateczny kształt może ulec zmianie.