



FABRYCZNA 19

MIESZKANIE 18 | PIĘTRO 2

Etap A

Rzut kondygnacji:



Zestawienie powierzchni:

1.	Salon z aneksem kuchennym	29,75 m ²
2.	Pokój	12,90 m ²
3.	Pokój	11,65 m ²
4.	Toaleta	4,15 m ²
5.	Komunikacja	4,65 m ²

Powierzchnia użytkowa: **63,10 m²**

6. Balkon 3,85 m²

Biuro sprzedaży:




...i jesteś w domu!

+48 731 121 888

biuro@answer-home.pl

www.f19.pl

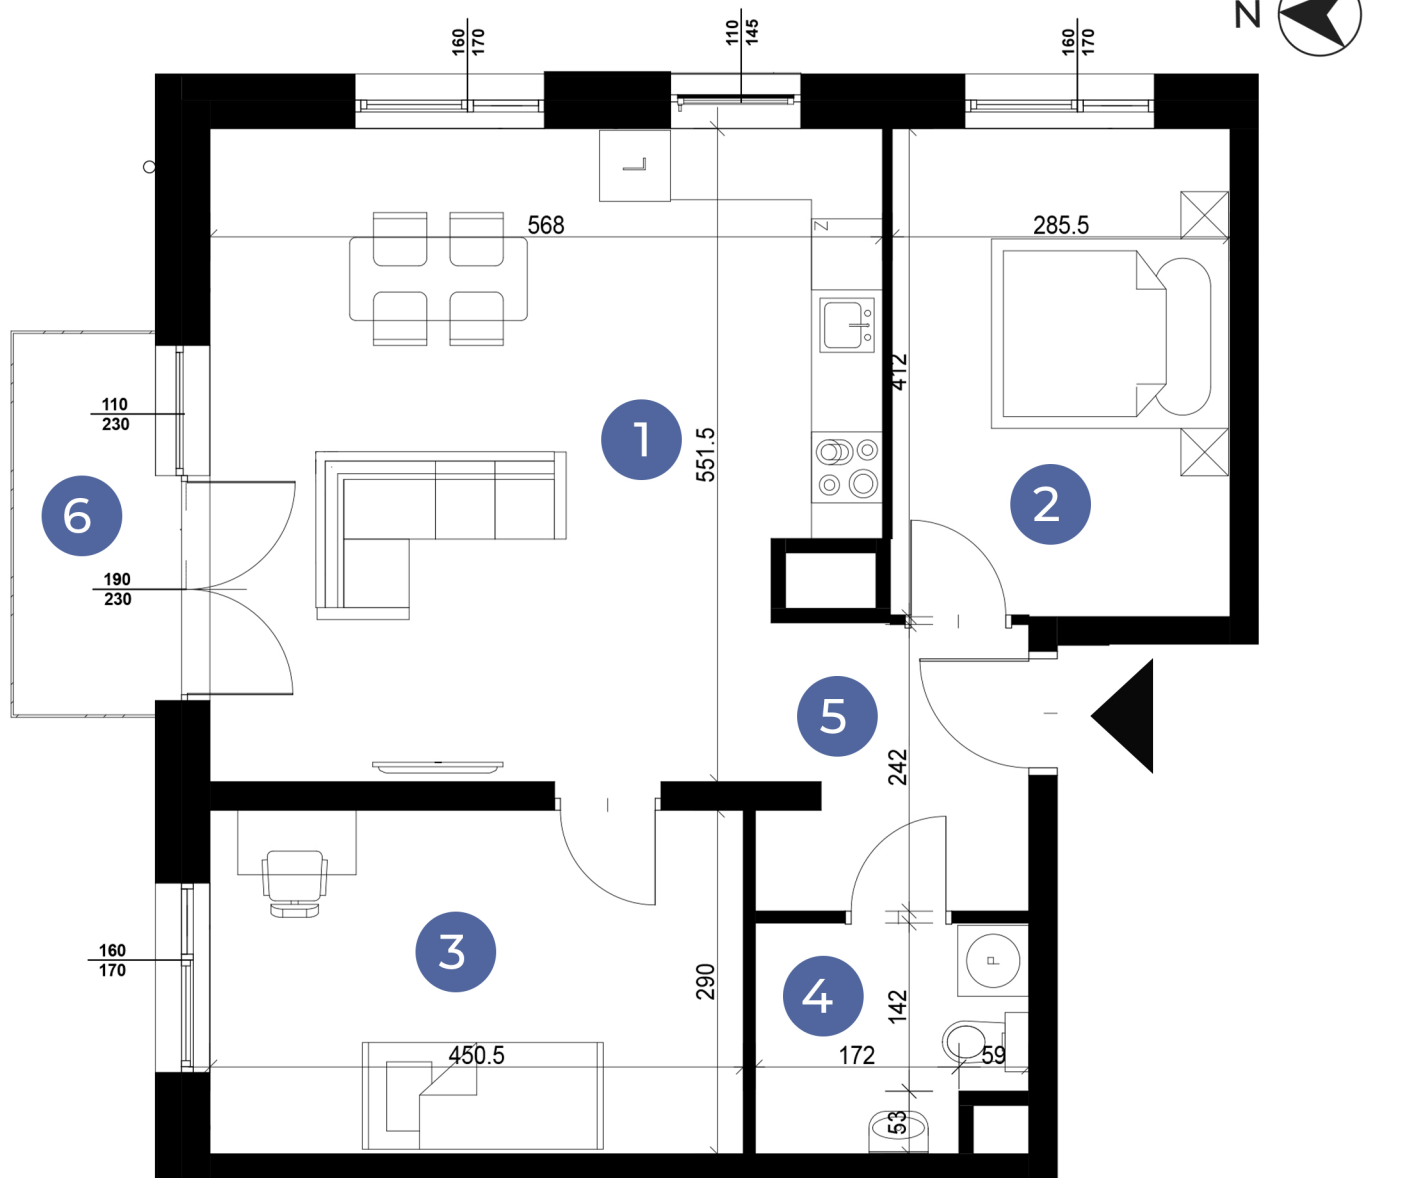

0 1 2 4 m
Podziałka podana z tolerancją +/- 5%

Przedstawiona oferta ma jedynie charakter informacyjny i nie stanowi oferty handlowej w rozumieniu art. 66 1 Kodeksu Cywilnego. Docelowy pomiar powierzchni zostanie opracowany na podstawie inwentaryzacji powykonawczej zgodnie z normą PN-ISO 9836:2015-12. Przedstawione treści oferty: rysunki, wizualizacje, mapy, itp. mają wyłącznie charakter poglądowy i ich ostateczny kształt może ulec zmianie.