




FABRYCZNA 19

MIESZKANIE 33 | PIĘTRO 4

Etap A

Rzut kondygnacji:

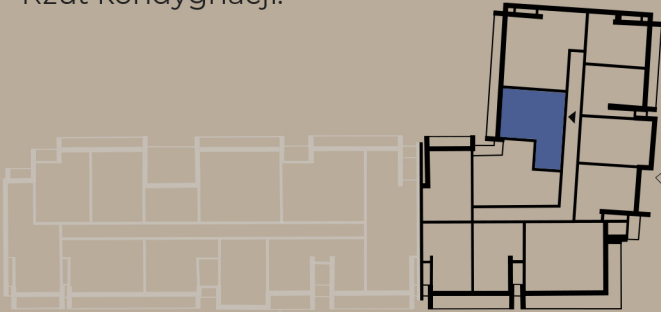

Zestawienie powierzchni:

1.	Salon z aneksem kuchennym	20,65 m ²
2.	Wnęka sypialna	10,35 m ²
3.	Toaleta	4,00 m ²
4.	Komunikacja	6,65 m ²

Powierzchnia użytkowa: **41,60 m²**

5. Balkon 6,65 m²

Biuro sprzedaży:




...i jesteś w domu!

+48 731 121 888

biuro@answer-home.pl

www.f19.pl

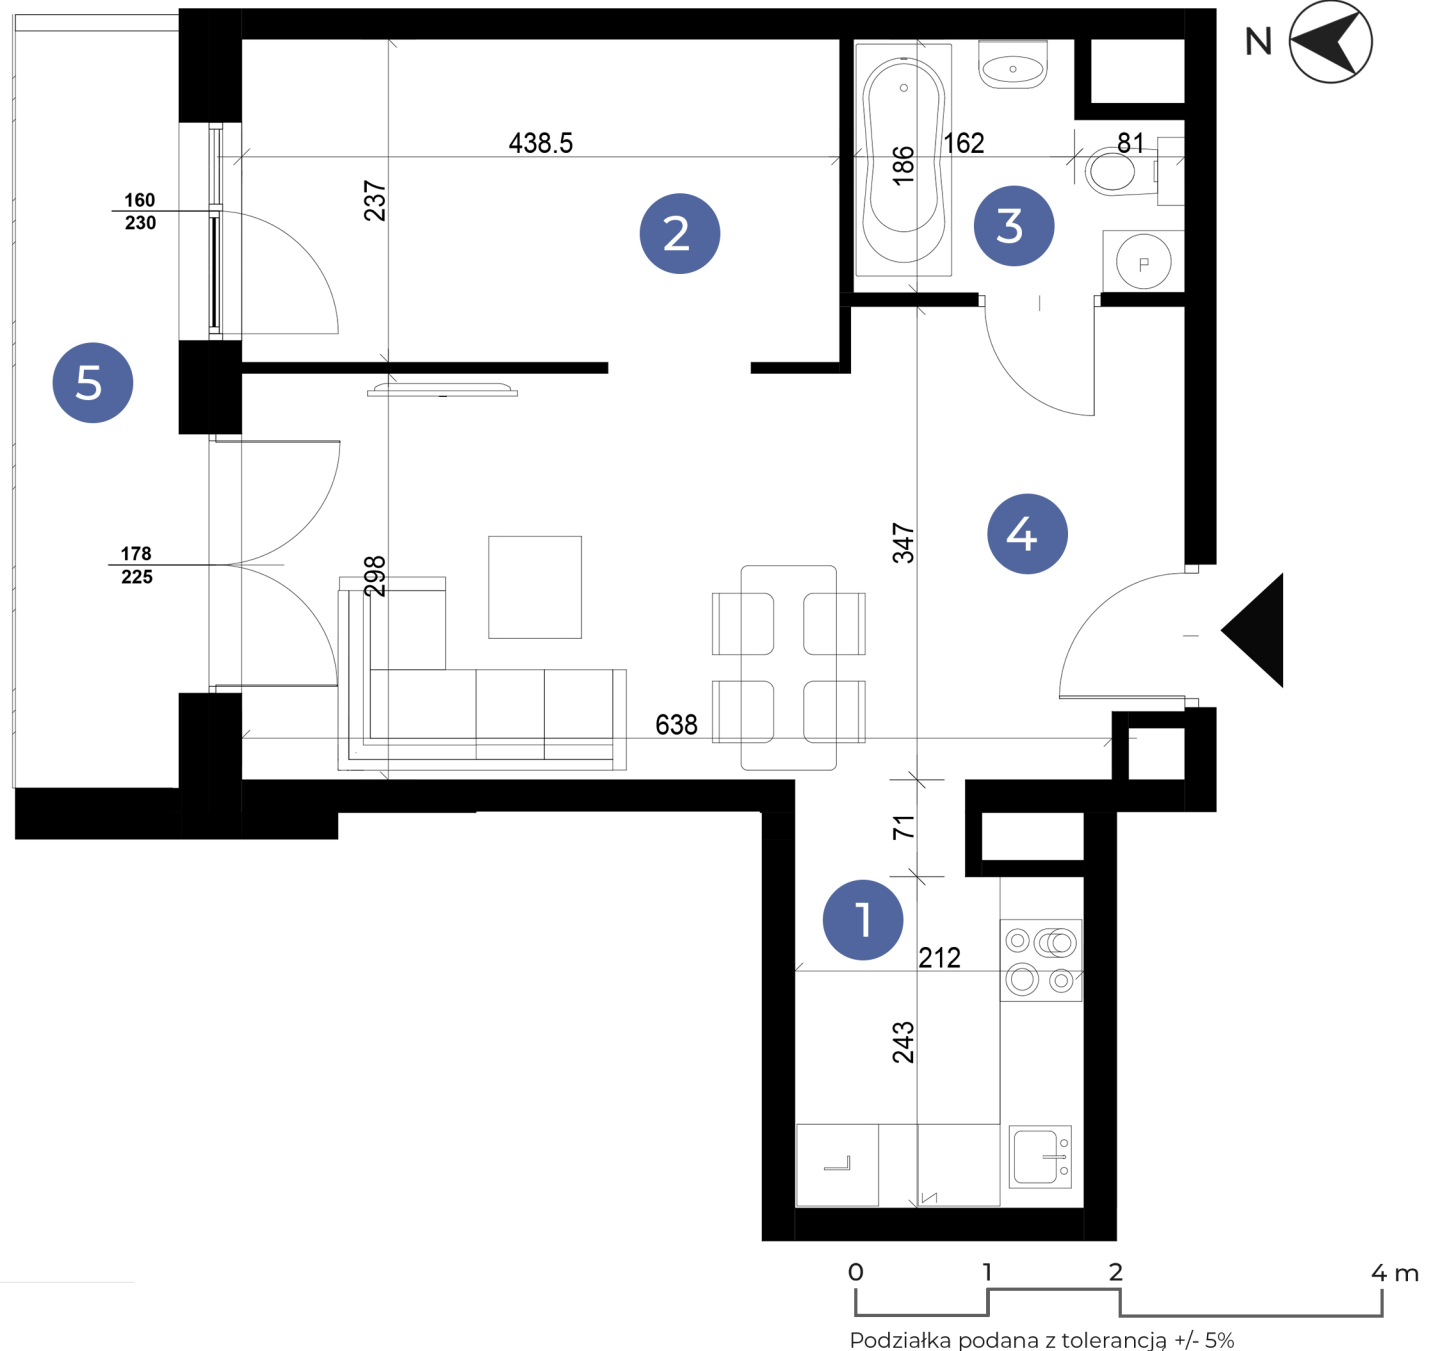

Przedstawiona oferta ma jedynie charakter informacyjny i nie stanowi oferty handlowej w rozumieniu art. 66 1 Kodeksu Cywilnego. Docelowy pomiar powierzchni zostanie opracowany na podstawie inwentaryzacji powykonawczej zgodnie z normą PN-ISO 9836:2015-12. Przedstawione treści oferty: rysunki, wizualizacje, mapy, itp. mają wyłącznie charakter poglądowy i ich ostateczny kształt może ulec zmianie.