




FABRYCZNA 19

MIESZKANIE 35 | PIĘTRO 4

Etap A

Rzut kondygnacji:

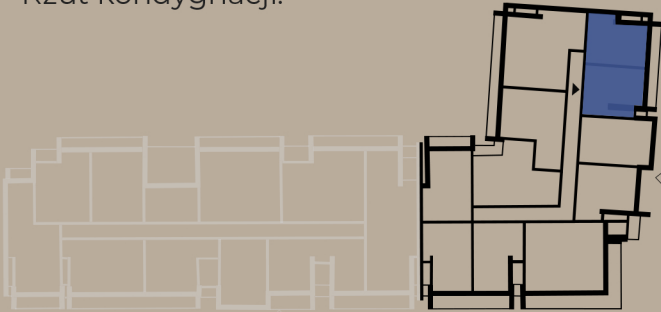

Zestawienie powierzchni:

1.	Salon z aneksem kuchennym	22,10 m ²
2.	Pokój	8,95 m ²
3.	Pokój	9,05 m ²
4.	Pokój	8,60 m ²
5.	Toaleta	4,20 m ²
6.	Komunikacja	6,80 m ²
Powierzchnia użytkowa:		59,70 m²
7.	Balkon	10,70 m ²

Biuro sprzedaży:




...i jesteś w domu!

+48 731 121 888

biuro@answer-home.pl

www.f19.pl

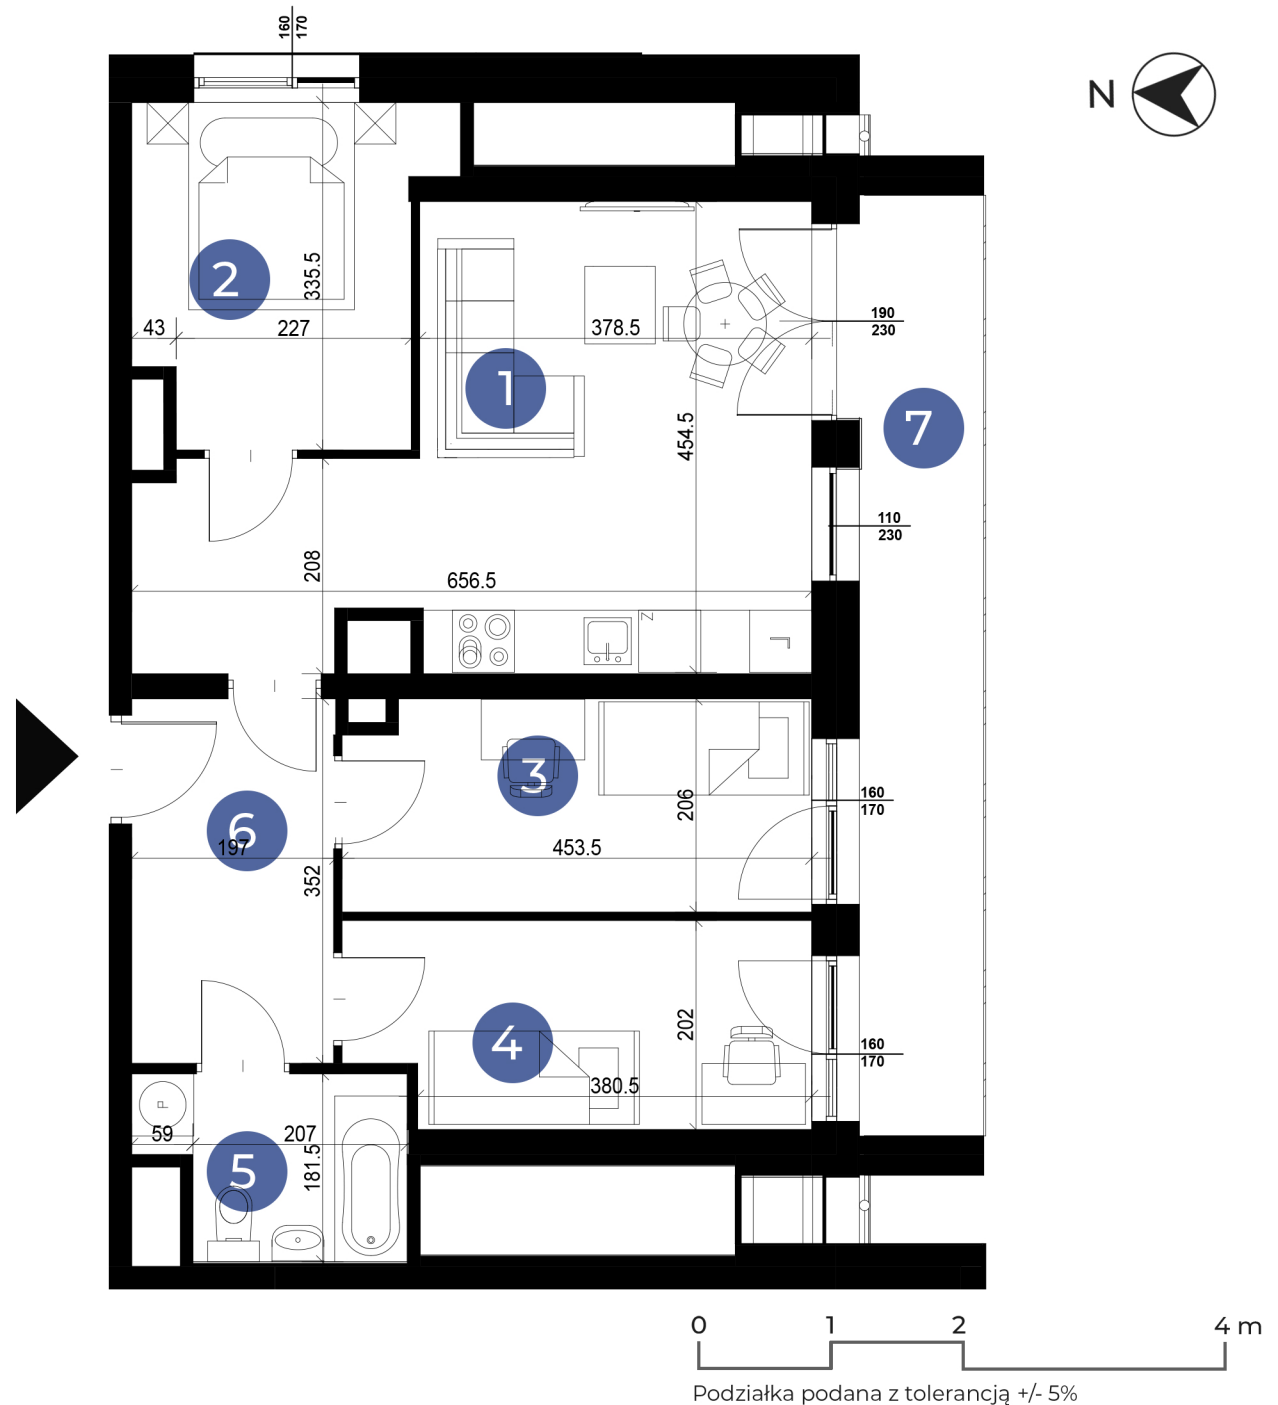

Przedstawiona oferta ma jedynie charakter informacyjny i nie stanowi oferty handlowej w rozumieniu art. 66 1 Kodeksu Cywilnego. Docelowy pomiar powierzchni zostanie opracowany na podstawie inwentaryzacji powykonawczej zgodnie z normą PN-ISO 9836:2015-12. Przedstawione treści oferty: rysunki, wizualizacje, mapy, itp. mają wyłącznie charakter poglądowy i ich ostateczny kształt może ulec zmianie.