



skala 1:75
0 m 1.5 m 3 m 4.5 m

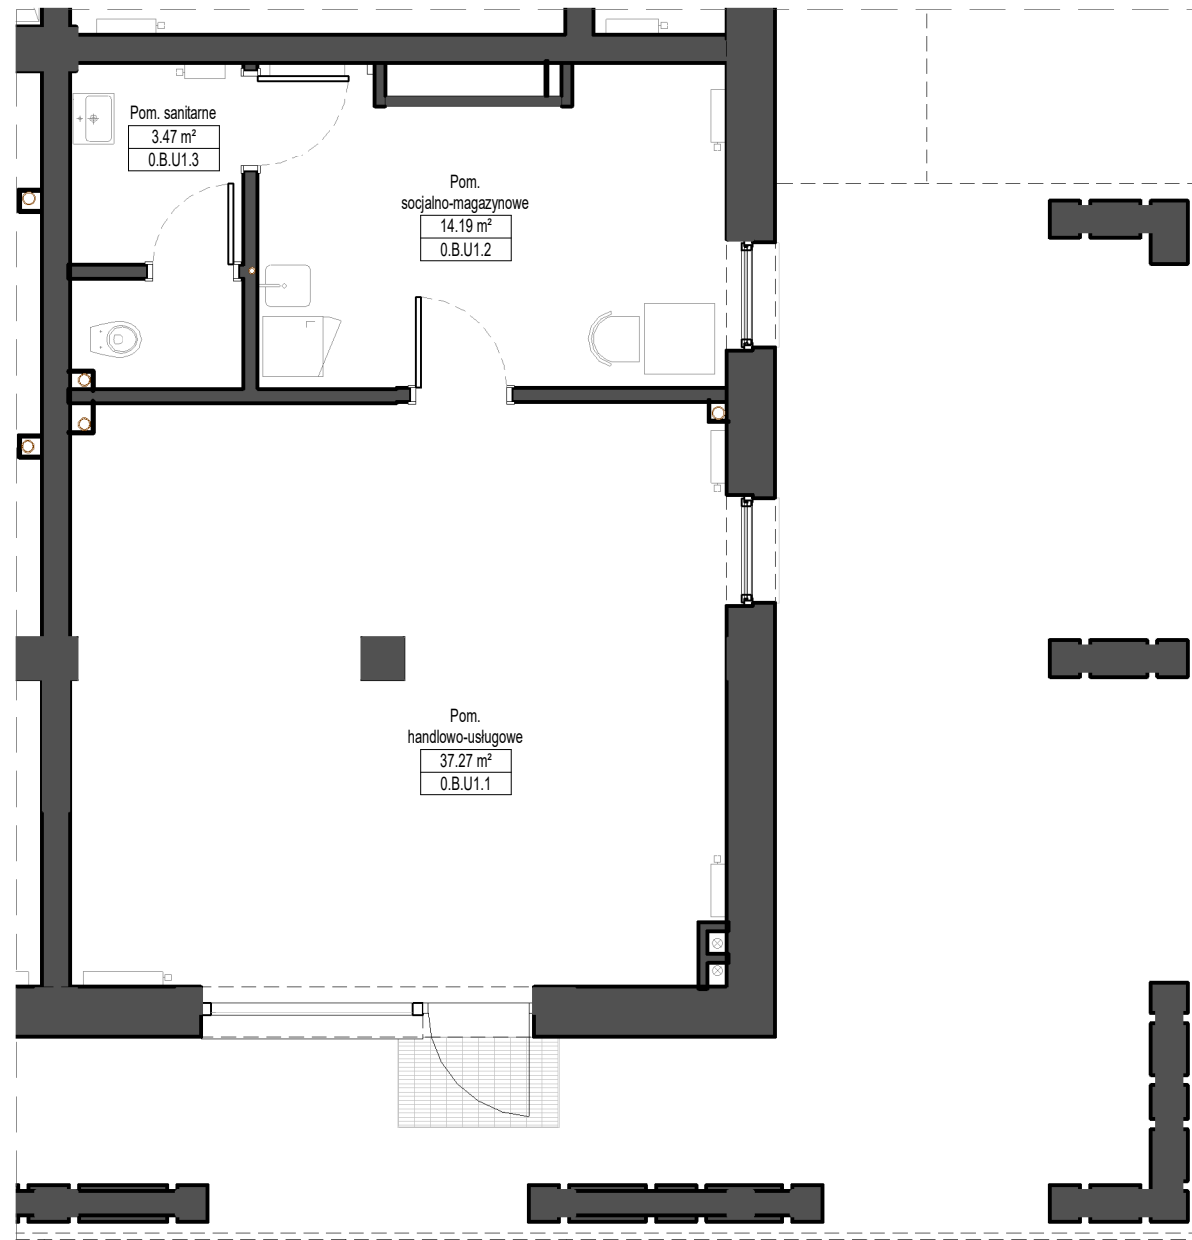

lokal usługowy nr 0.B.U1		
Nr	Nazwa pomieszczenia	Pu
0.B.U1.1	Pom. handlowo-usługowe	37.27 m ²
0.B.U1.2	Pom. socjalno-magazynowe	14.19 m ²
0.B.U1.3	Pom. sanitarne	5.31 m ²
		56.77 m ²

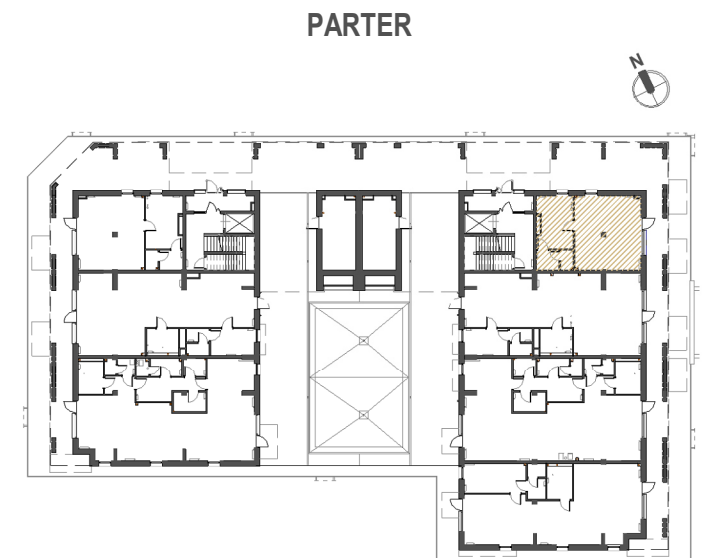

Siedziba firmy:
ul. Marii Skłodowskiej-Curie 177
59-300 Lubin
tel. +48 781 760 084

Osiedle "Malachitowa" Lubin

0.B.U1

Architectura

Prezentowane rzuty zostały załączone w celu przedstawienia układu funkcjonalnego pomieszczeń i należy je traktować poglądowo, gdyż ostateczne wymiary zostaną określone na podstawie pomiarów powykonawczych.